


MEGYASZÓ

TELEPÜLÉSRENDEZÉSI TERV MÓDOSÍTÁS
TELEPÜLÉSSZERKEZETI TERV MÓDOSÍTÁS "1" 2016-07.


M = 1 : 4000
KÜLTERÜLET

70/2016. (XI.14.) ÖNKORMÁNYZATI
HATÁROZATTAL JÓVÁHAGYVA

A településszerkezeti terv "1" jelű módosítás területére vonatkozó része hatályon kívül kerül, helyébe annak jelen módosítása lép

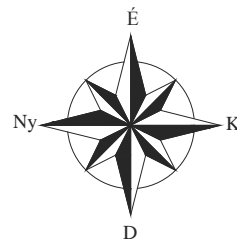

JELMAGYARÁZAT	
TERÜLETFELHASZNÁLÁSI MÓDOK	
BEÉPÍTÉSRE SZÁNT TERÜLETEK	
KÜLÖNLEGES BEÉPÍTÉSRE SZÁNT TERÜLET	
Mezőgazdasági üzemi terület	Kmg
MEZŐGAZDASÁGI TERÜLET	
Általános mezőgazdasági terület intenzív használattal	Má-I
Általános mezőgazdasági terület extenzív használattal	Má-E
VÍZGAZDÁLKODÁSI TERÜLET	
Vízgazdálkodási terület	V
ÖRÖKSÉGVÉDELEM	
Nyilvántartott régészeti lelőhely határa	-R-R-R-
TÁJ- ÉS TERMÉSZETVÉDELEM	
Országos ökológiai hálózat területe - ökológiai folyosó	

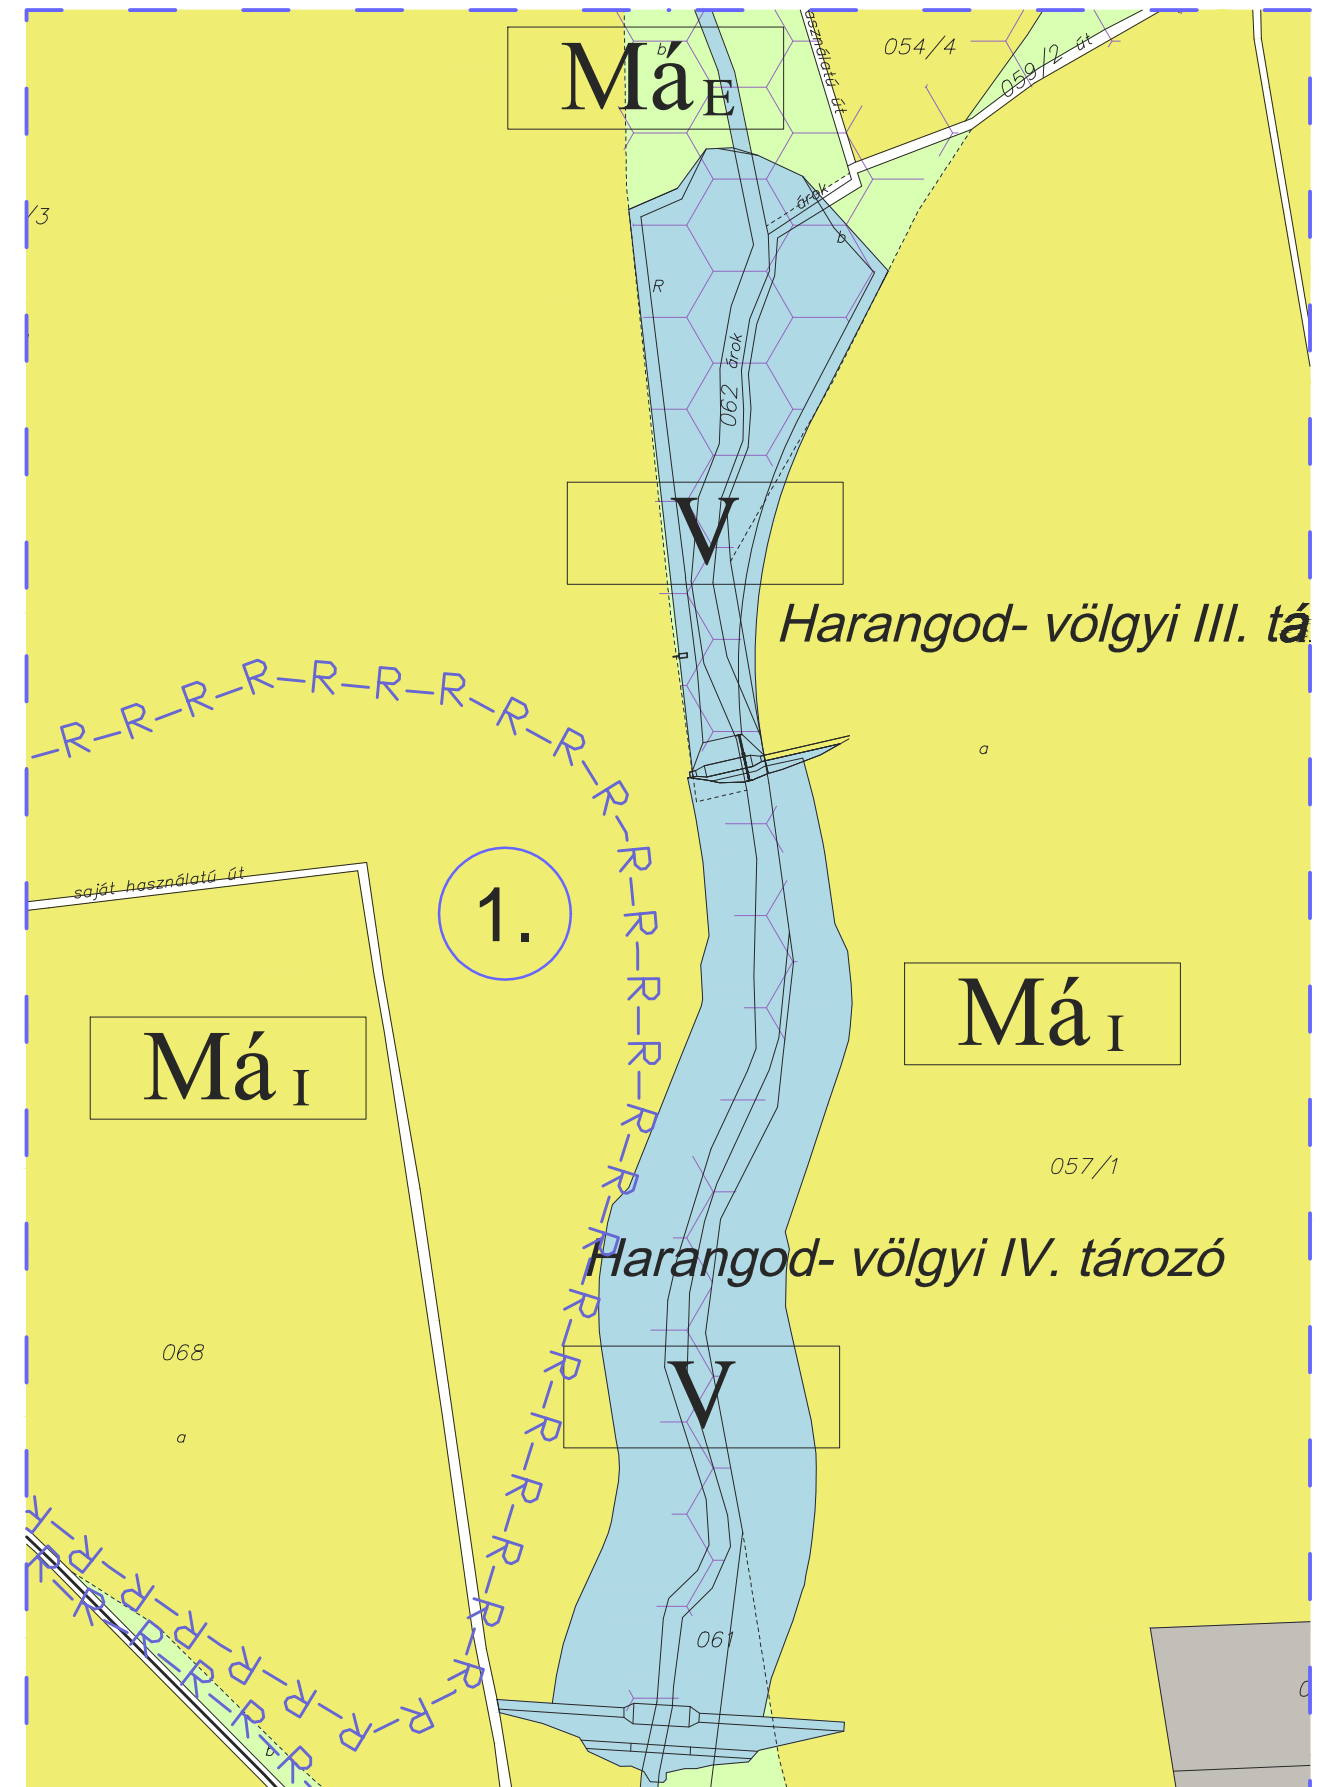

Rajzszám: TSZM-1/2016-07

Dátum: 2016. július hó

Munka megnevezése: MEGYASZÓ településszerkezeti terv módosítás

Tervező: Soltész Jánosné
TT1 05 0114

Készült az állami alapadatok felhasználásával

