


55/2014. (IX.04.) ÖNKORMÁNYZATI
HATÁROZATTAL JÓVÁHAGYVA

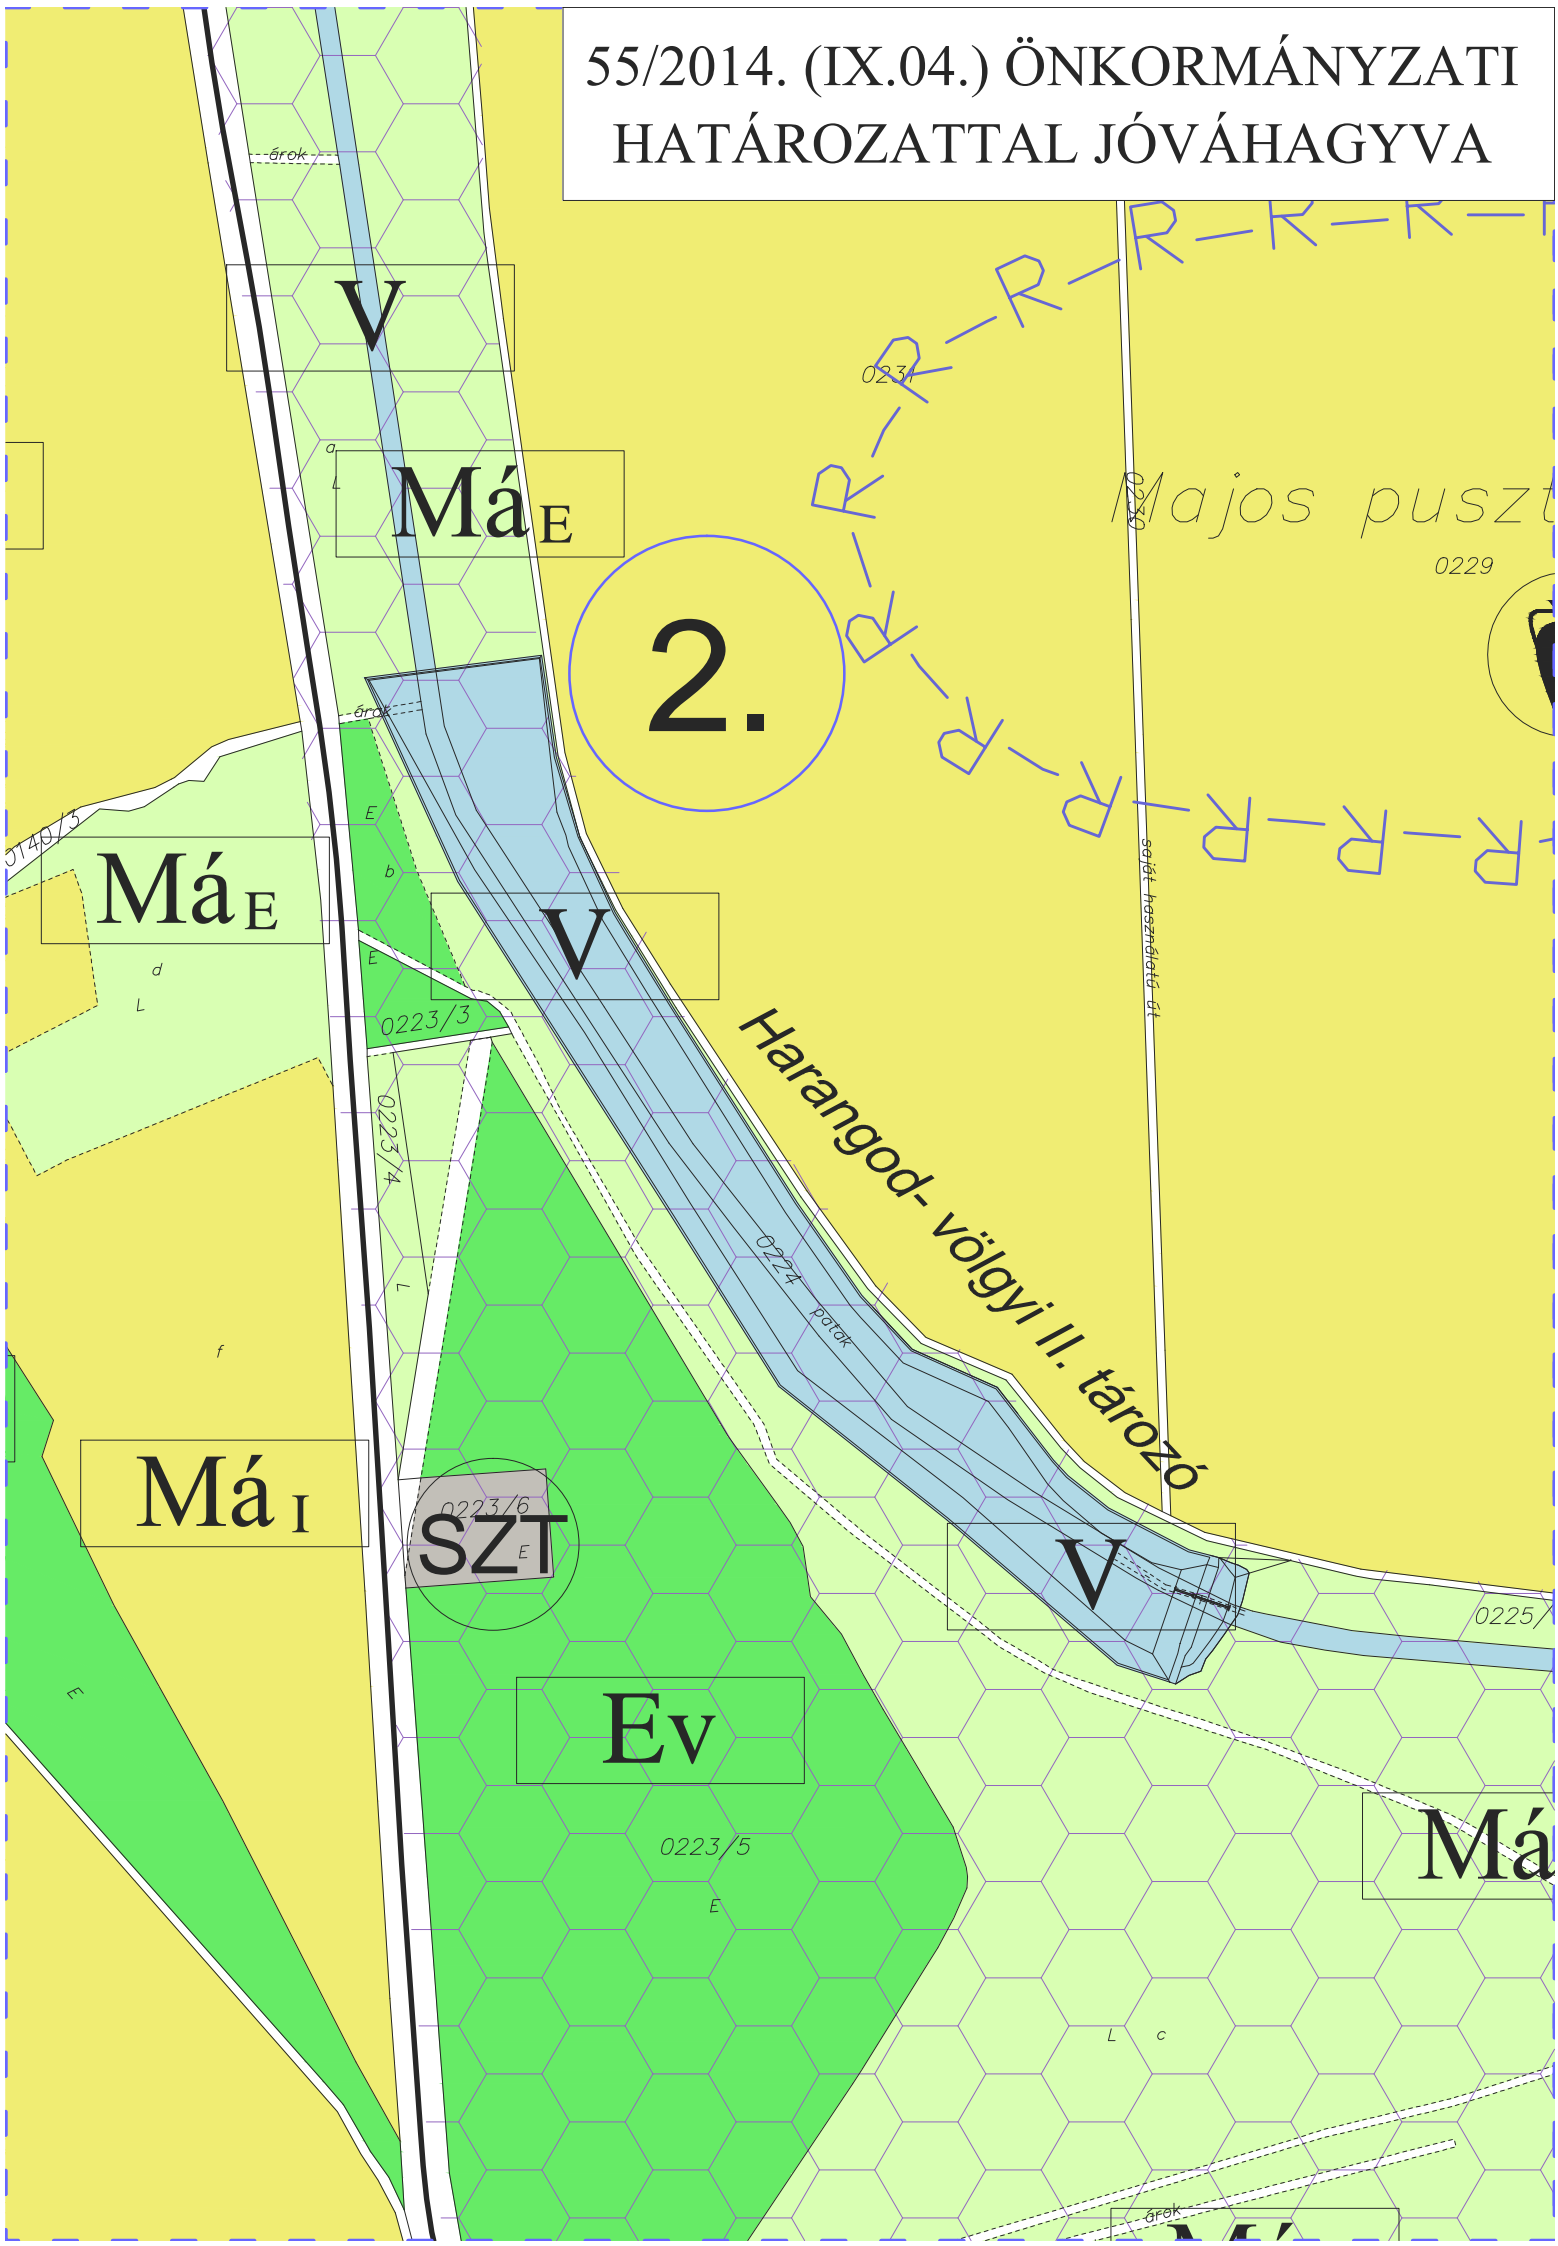

2.

V

Má_E

Má_E

V

Má_I

0223/6
SZT_E

Ev

0223/5
E

Má

Májos pusztá

0229

Harangod-völgyi II. tározó

0224
patak

Sárga-házi út

érok

érok

érok

0148/3

0223/3

0223/4

0225/7